


Suure-Jaani valla üldplaneering.

Kaart 6.5
MUNITSIPAALMAAD.
KEHTIVAD DETAILPLANEERINGUD.
Kurnuvere, Tääksi, Ülde


M1:10 000

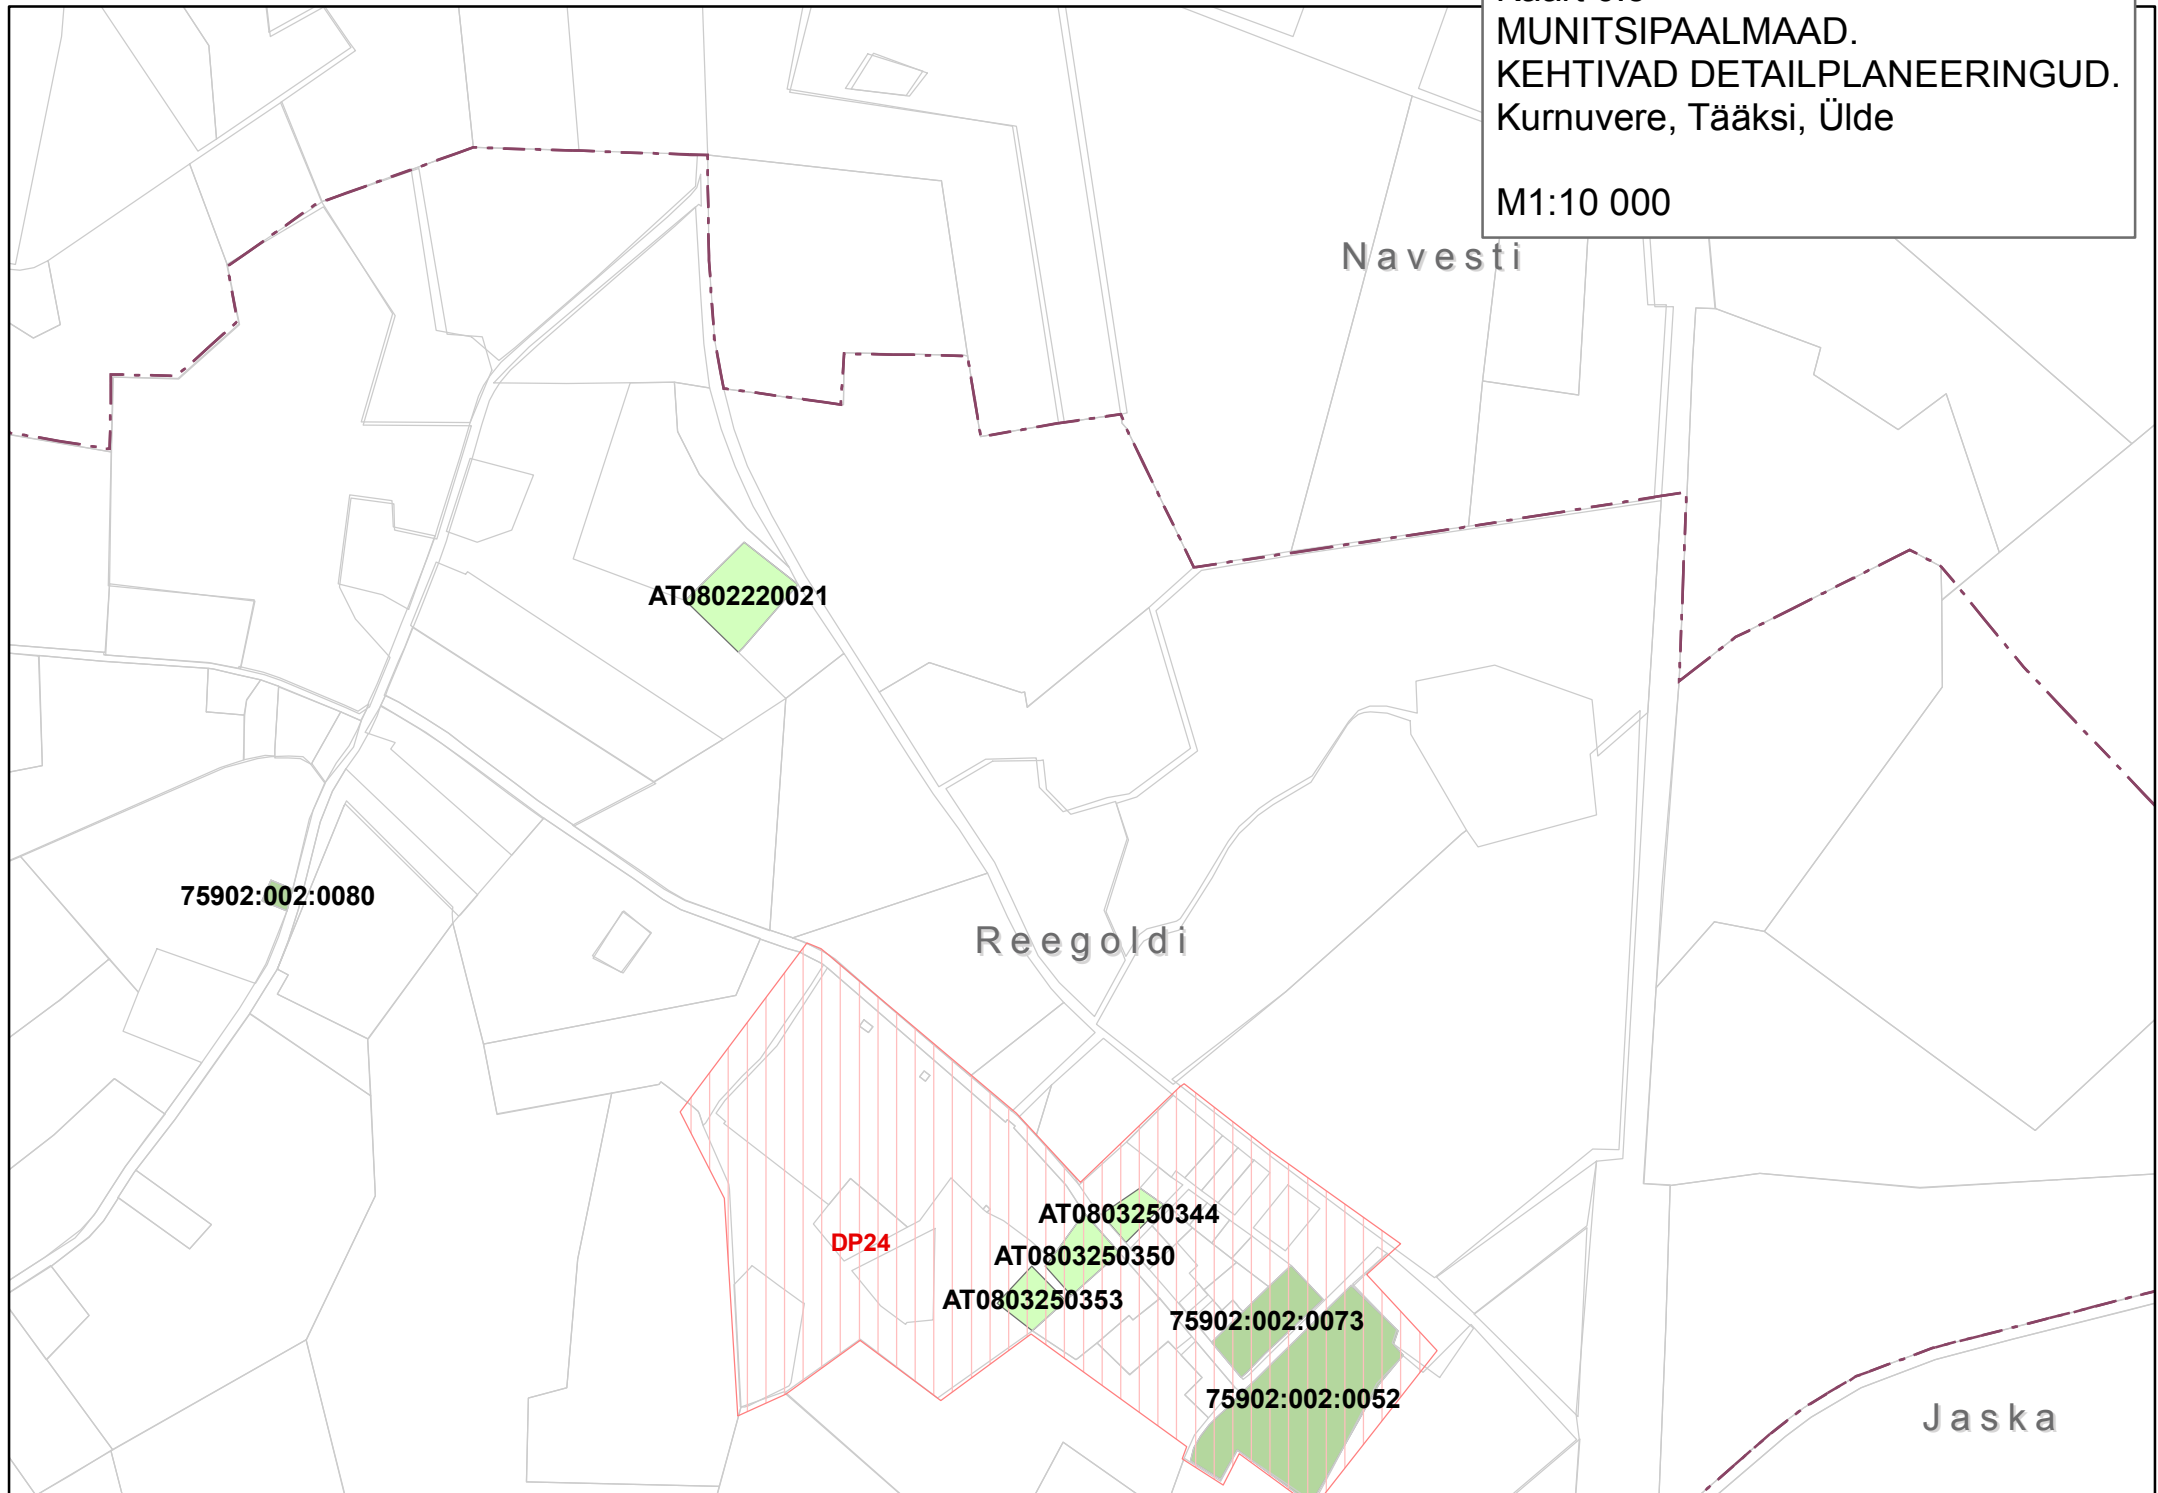





Suure-Jaani valla üldplaneering.

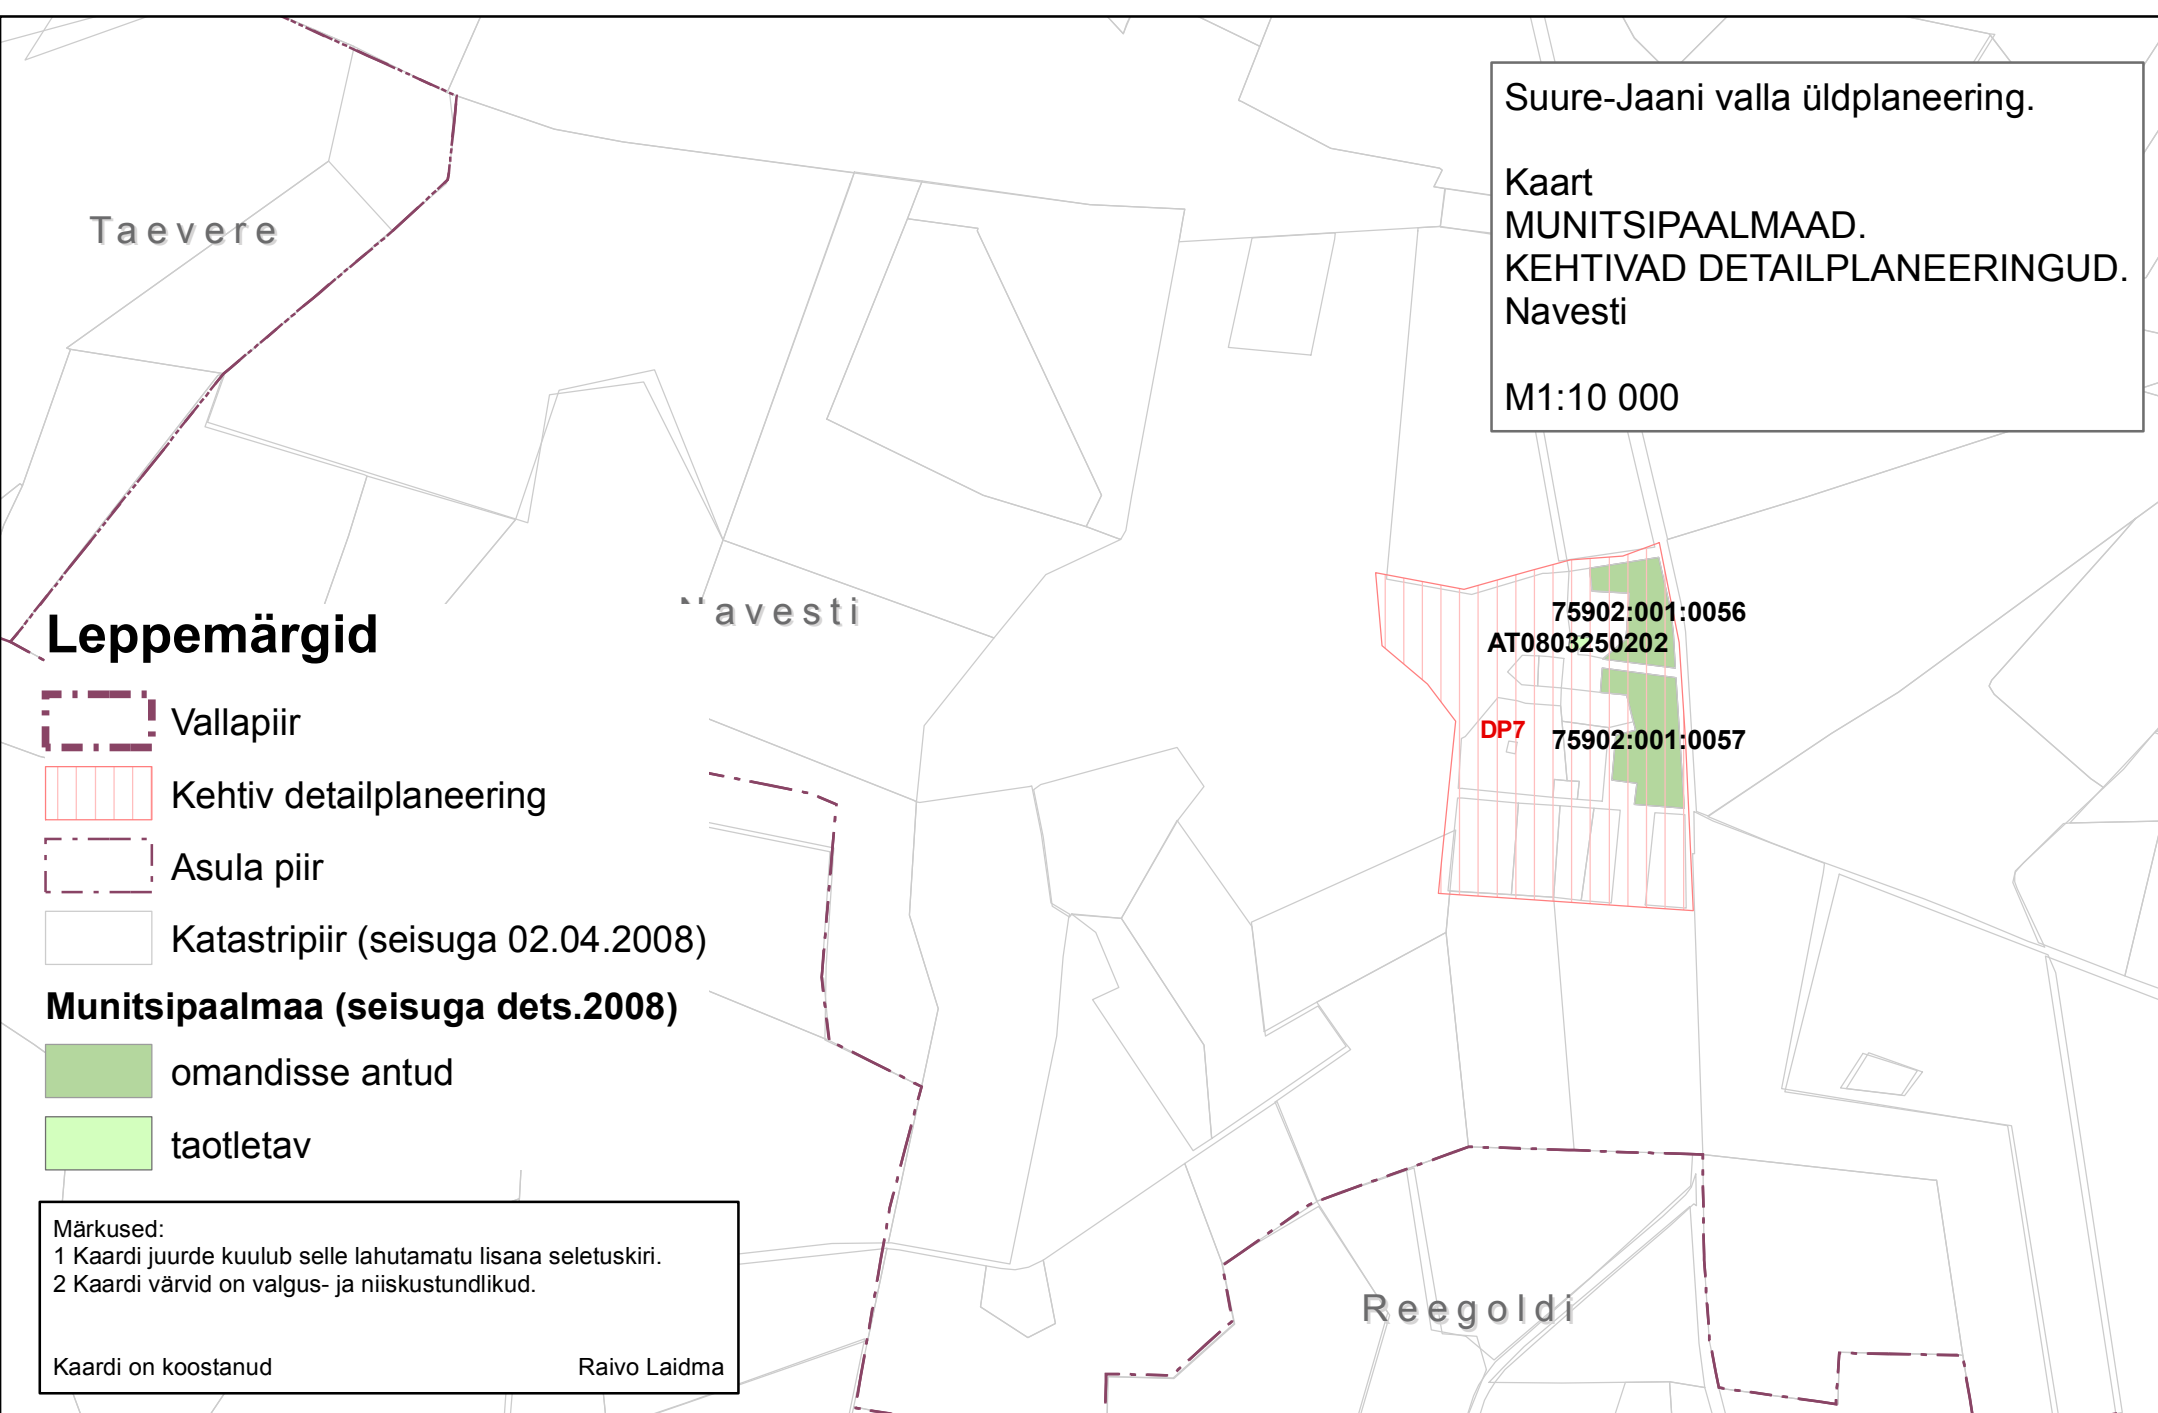Kaart
MUNITSIPAALMAAD.
KEHTIVAD DETAILPLANEERINGUD.
Navesti



M1:10 000



Leppemärgid

-  Vallapiir
-  Kehtiv detailplaneering
-  Asula piir
-  Katastripiir (seisuga 02.04.2008)

Munitsipaalmaa (seisuga dets.2008)

-  omandisse antud
-  taotletav

Märkused:

- 1 Kaardi juurde kuulub selle lahutamatu lisana seletuskiri.
- 2 Kaardi värvid on valgus- ja niiskustundlikud.

Kaardi on koostanud

Raivo Laidma